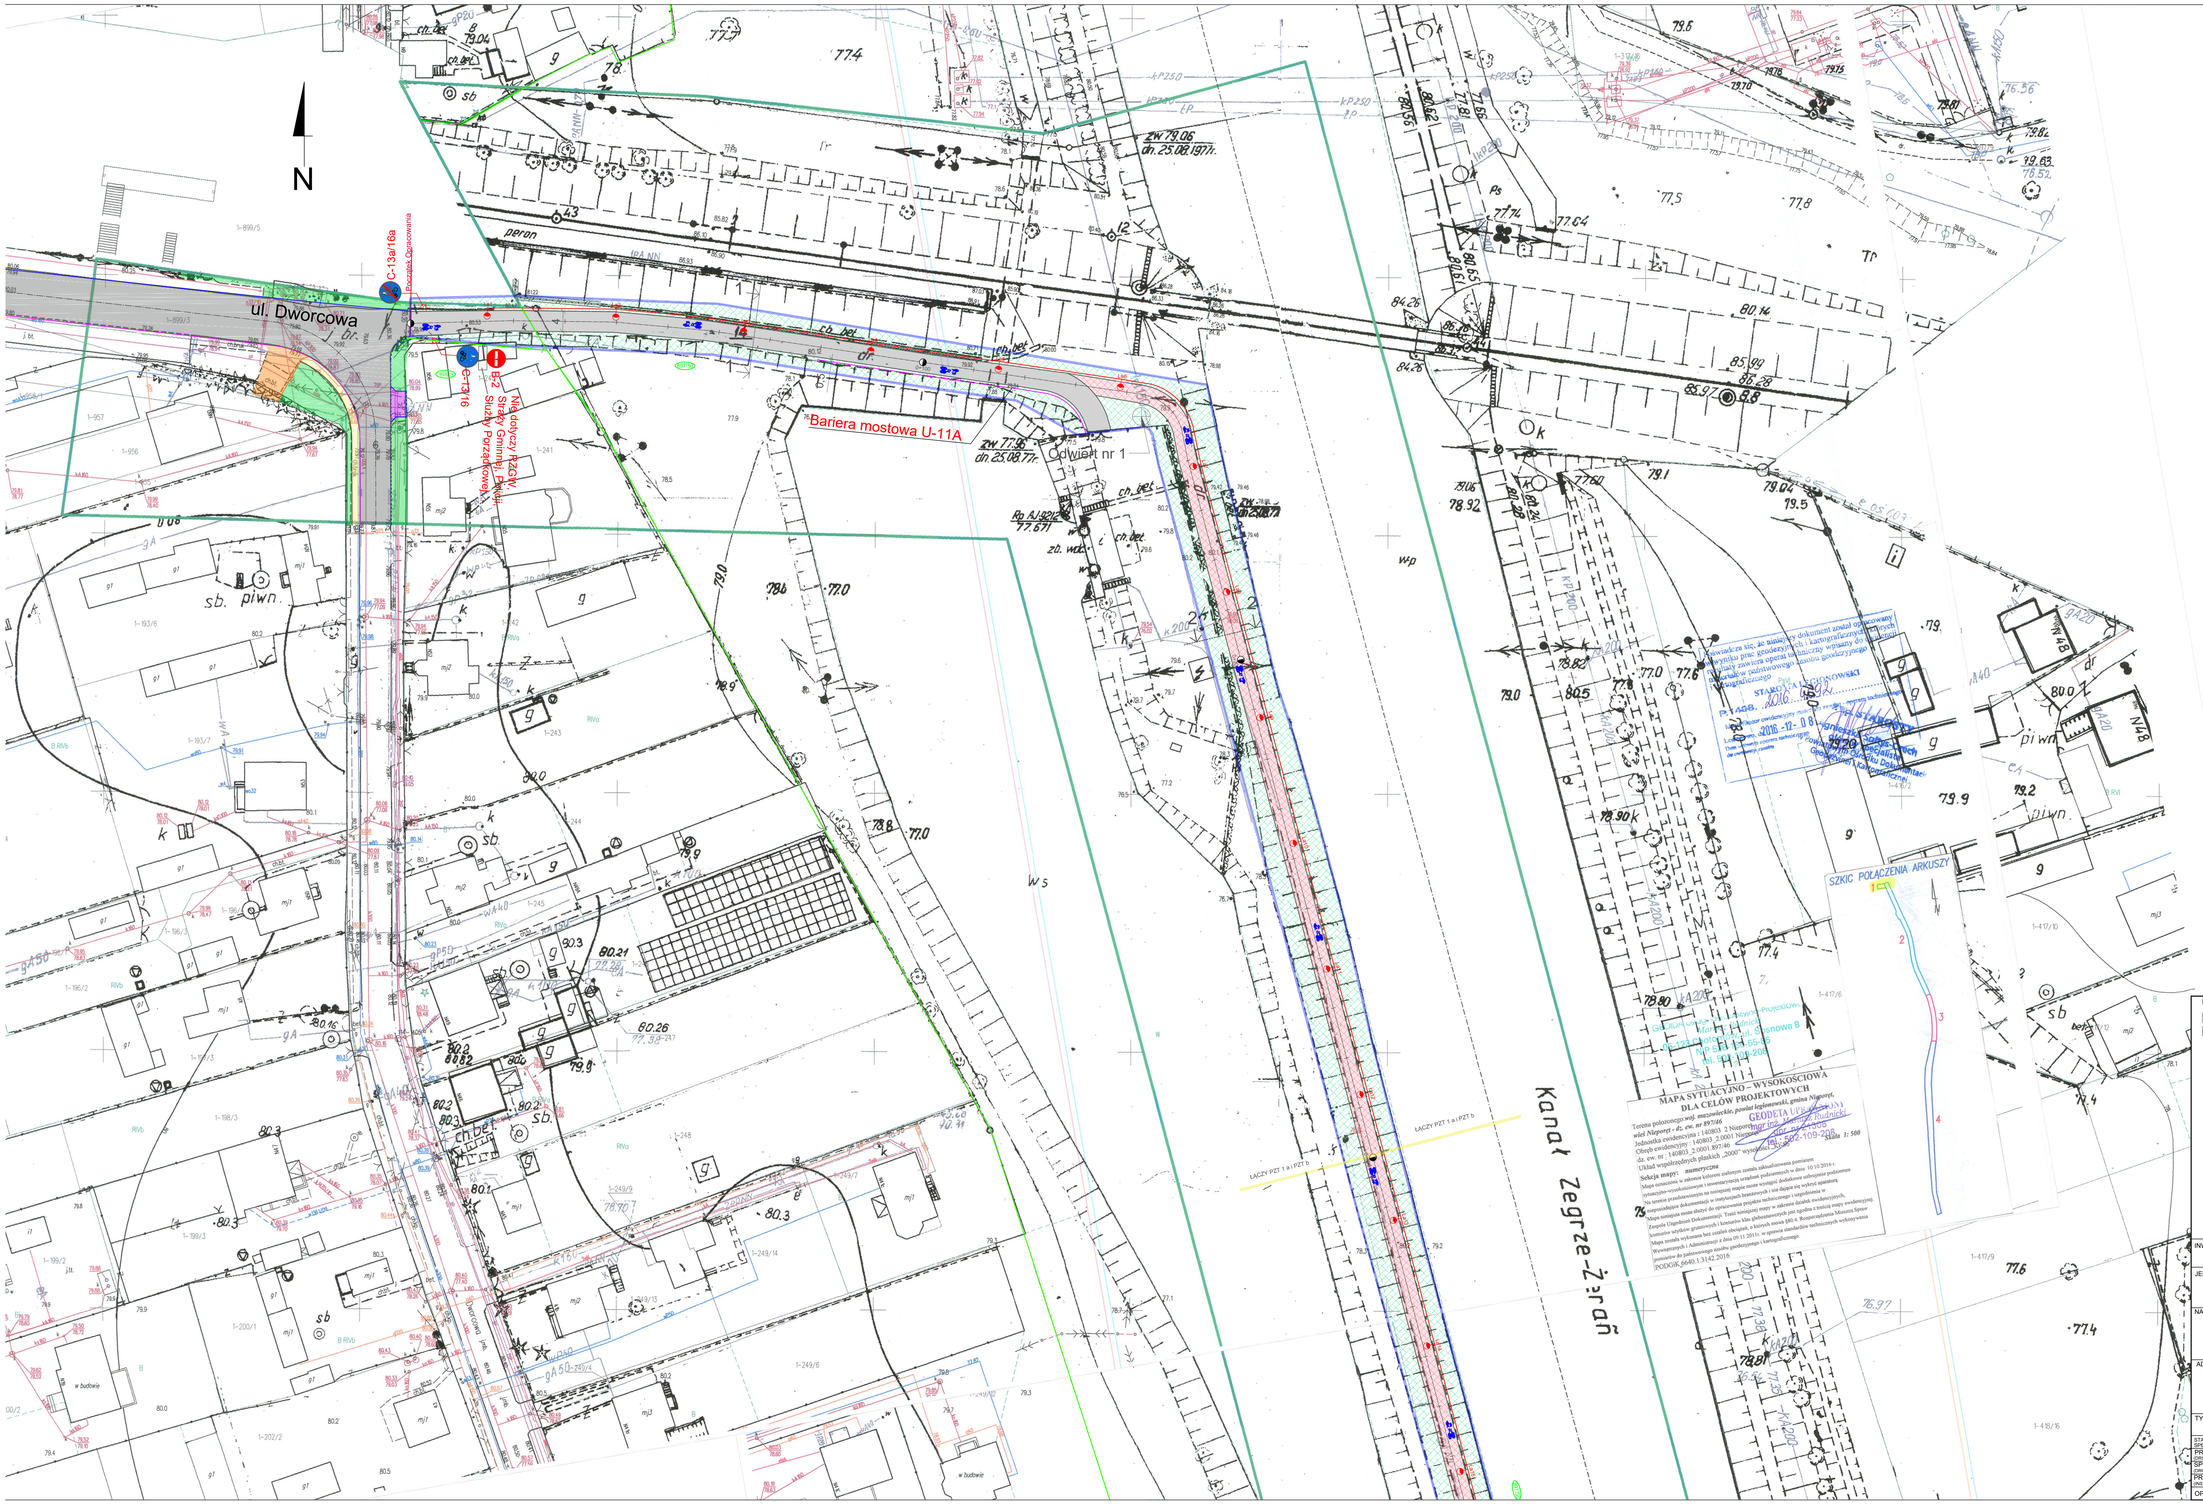

Legenda:

- projektowana ścieżka rowerowa o wzmocnionej konstrukcji
- projektowana ścieżka rowerowa
- projektowane obrzeże betonowe 8x30 cm
- granice działek ewidencyjnych
- projektowana kable oświetleniowe YAKXs4x25mm² +bednarka FeZn 30x4 mm
- projektowana granica opracowania, obszar oddziaływania obiektu
- 40 C-14 projektowane oznakowanie pionowe
- projektowane oznakowanie poziome
- SOK projektowana szafka oświetleniowa
- projektowany słup oświetleniowy
- La projektowana oprawa LED Kazu 12LEDS21W
- Lb projektowana oprawa LED Kazu 16LEDS38W
- 1/2 nr ewidencyjny działki

INWESTOR:
WÓJT GMINY NIEPORĘT
pl. Wolności 1
05-126 Nieporęt

JEDNOSTKA PROJEKTOWA:
APPIUS Inżynieria Sp. z o. o
ul. Wolska 123b
05-119 Wola Aleksandra
tel. 881-277-487

NAZWA OPRACOWANIA:
BUDOWA ŚCIEŻKI ROWEROWEJ ORAZ CHODNIKA WZDŁUŻ KANAŁU ŻERAŃSKIEGO od ul. Dworcowej w Nieporęcie do granicy z m.st. Warszawą w miejscowości Rembelszczyzna wraz z budową oświetlenia na odc. od ul. Dworcowej w Nieporęcie do ul. Izabelińskiej w miejscowości Stanisławów Pierwszy. ETAP 1: km 0+000 do km 4+400

ADRES INWESTYCJI:
899/7; 897/50;1033 OBRĘB 2-00-01 NIEPORĘT
103/1; 206/1; 206/2 OBRĘB 2-00-13 STANISŁAWÓW PIERWSZY
463/3; 464/2;466/49; 462;455/9 OBREB 2-00-11 REMBELSZCZYZNA
29/2; 191 OBRĘB 2-00-02 ALEKSANDRÓW

TYTUŁ RYSUNKU:
STAŁA ORGANIZACJA RUCHU

STANOWISKO SPECJALNOŚĆ	IMIĘ I NAZWISKO	NR UPRAWNIEŃ	PODPIS	SKALA: 1:500
PROJEKTANT (DROGOWA)	mgr inż. Bogdan Dybek	MAZ/0408/PWOD/13		DATA:
SPRAWDZAJĄCY (DROGOWA)	mgr inż. Emil Gołaszewski	MAZ/0187/PBD/16		NR RYSUNKU: SOR 1a
PROJEKTANT (INSTALACYJNA)	mgr inż. Krystian Wieruszewski	GP-II 460-118/7		STRONA: .....
OPRACOWUJĄCY	tech. Jarosław Gmurczyk	-		